

Lokal A

Parter

89,37 m²

4 pokoje



Inwestycja znajduje się blisko ścisłego centrum Częstochowy (ok. 2,5km).



Okna 3-szybowe, wysokiej klasy izolacja termiczna i konstrukcja murowana.



Lokalizacja pozwala na spokojne życie wśród sąsiadów oraz zachowanie prywatności.




2 miejsca parkingowe na oświetlonej i ogrodzonej posesji z automatyczną bramą.




Widok na budynek z lotu ptaka



Widok od strony ogrodu

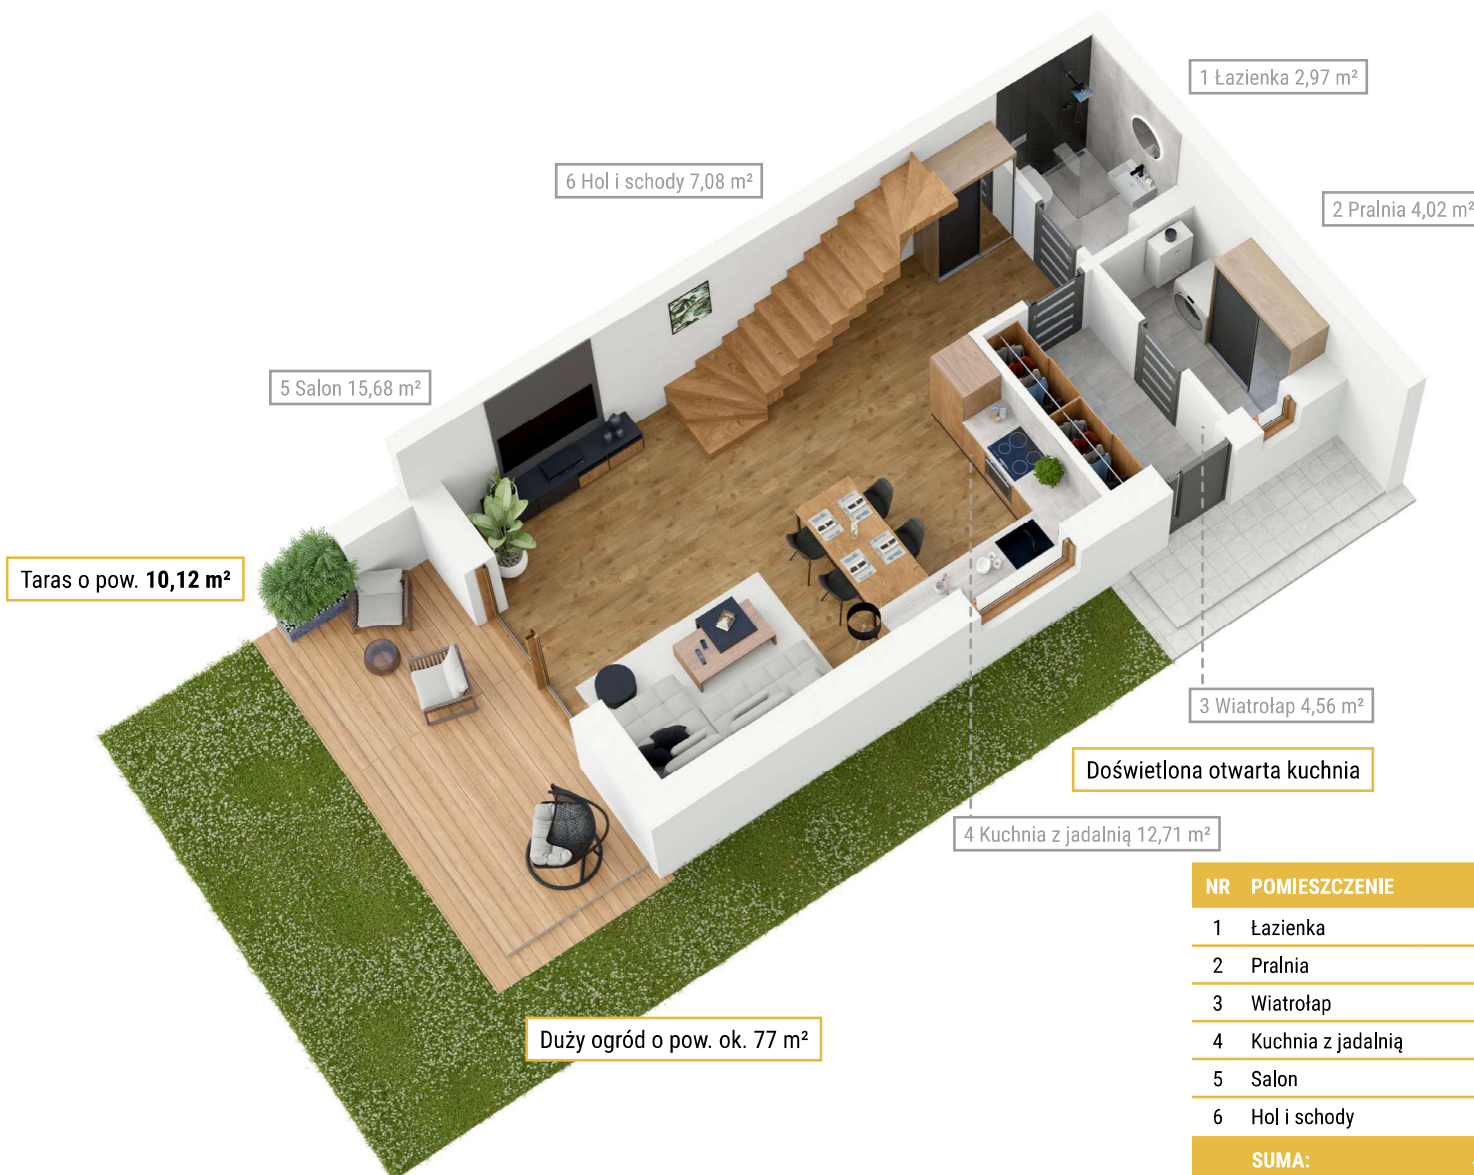

NR	POMIESZCZENIE	POW.
1	Łazienka	2,97 m ²
2	Pralnia	4,02 m ²
3	Wiatrołap	4,56 m ²
4	Kuchnia z jadalnią	12,71 m ²
5	Salon	15,68 m ²
6	Hol i schody	7,08 m ²
SUMA:		47,02 m ²

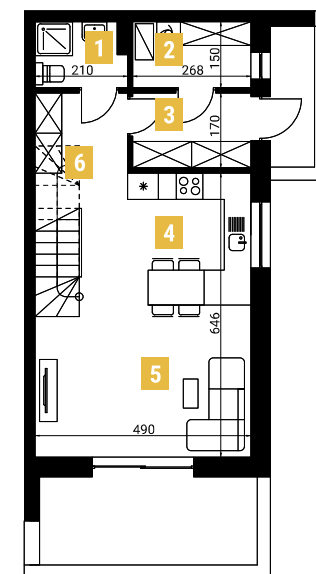

Rzut parteru

MG DEVELOPER SP. Z O.O.

BIURO SPRZEDAŻY
ul. Marynarska 70
42-280 Częstochowa
Telefon: 889 551 331

Lokal A

Piętro

89,37 m²

4 pokoje



Inwestycja znajduje się blisko ścisłego centrum Częstochowy (ok. 2,5km).



Okna 3-szybowe, wysokiej klasy izolacja termiczna i konstrukcja murowana.



Lokalizacja pozwala na spokojne życie wśród sąsiadów oraz zachowanie prywatności.




2 miejsca parkingowe na oświetlonej i ogrodzonej posesji z automatyczną bramą.



Widok na budynek z lotu ptaka



Widok od frontu

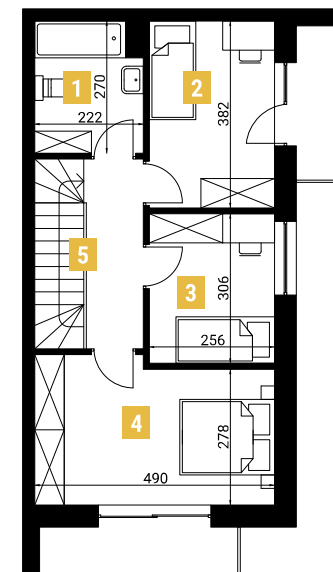

Rzut poddasza

NR	POMIESZCZENIE	POW.
1	Łazienka	5,72 m ²
2	Pokój	9,78 m ²
3	Pokój	7,83 m ²
4	Sypialnia	14,29 m ²
5	Korytarz	4,73 m ²
SUMA:		42,35 m ²

MG DEVELOPER SP. Z O.O.

BIURO SPRZEDAŻY
ul. Marynarśkă 70
42-280 Częstochowa
Telefon: 889 551 331